


Erdgeschoss

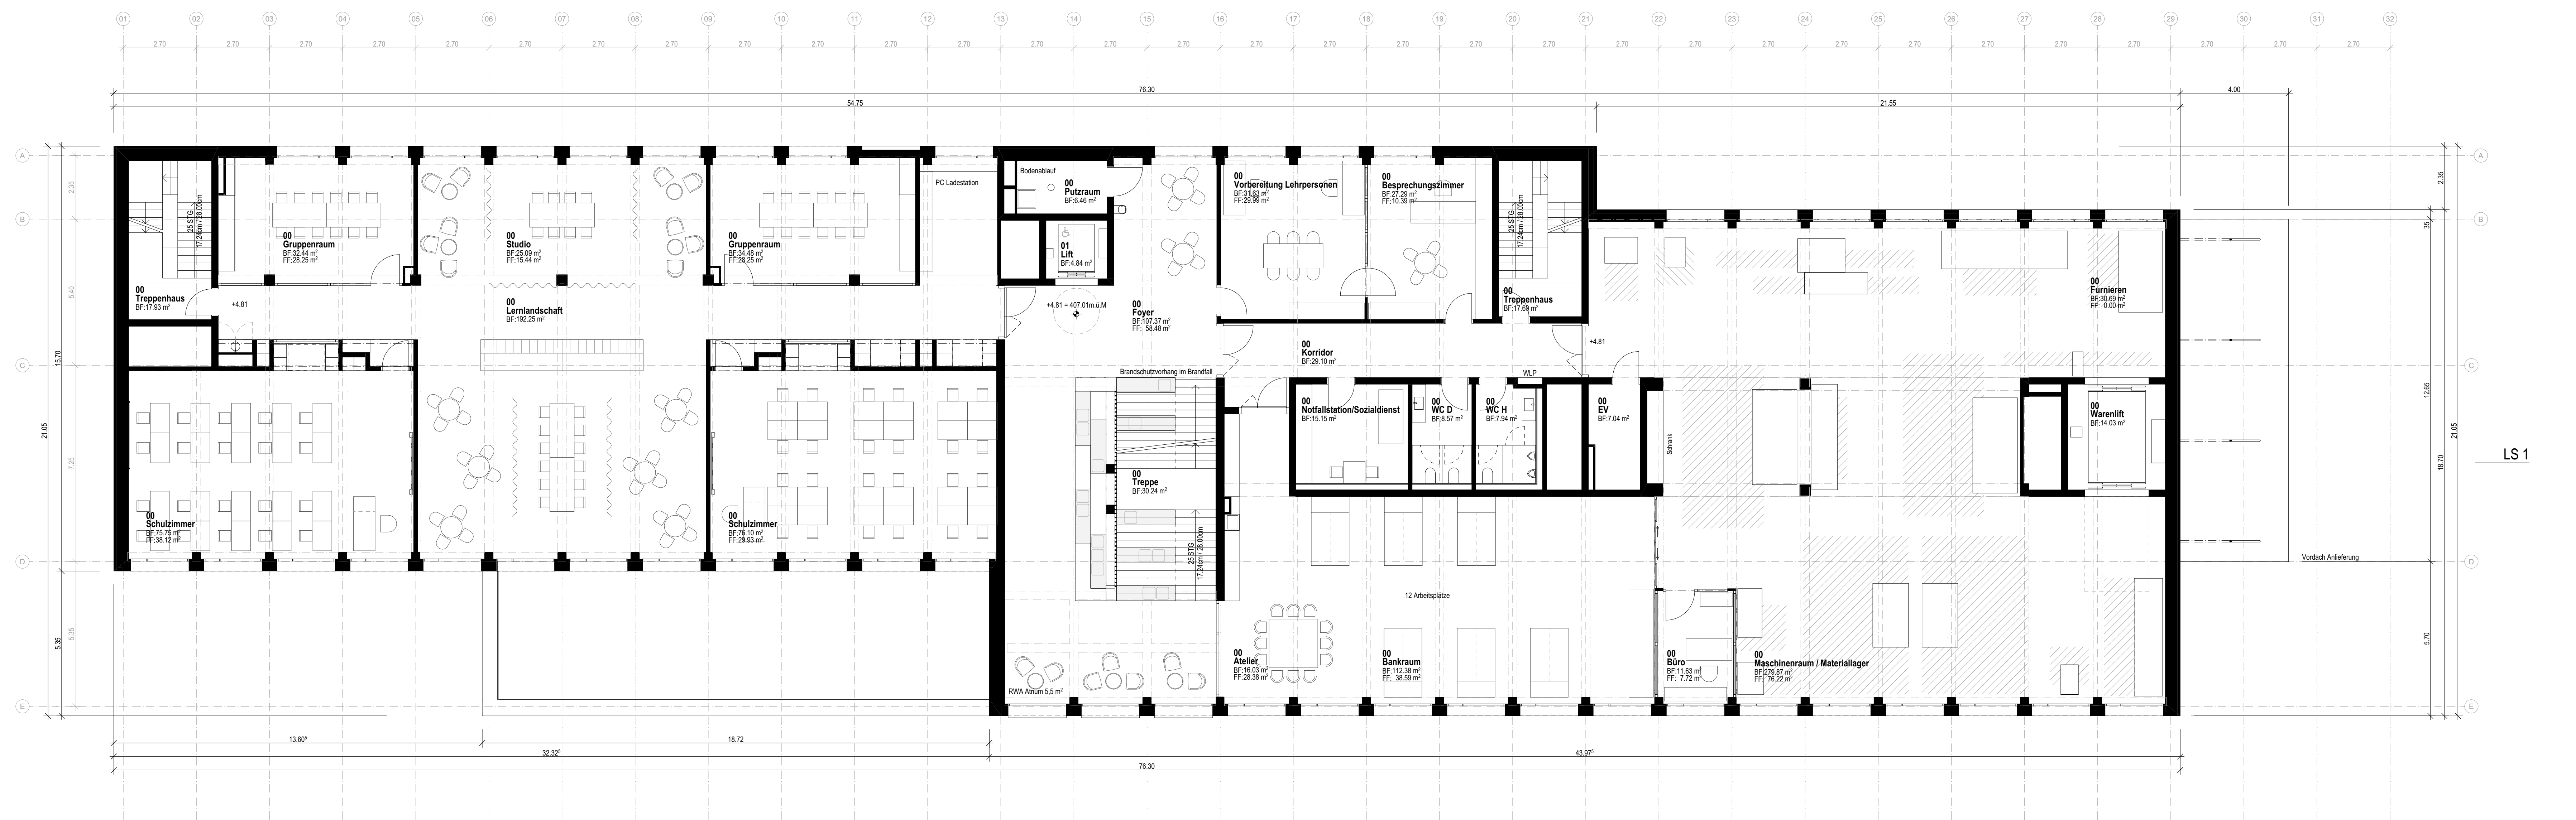

1. Obergeschoss

RLC

RLC Architekten AG  
9424 Rheineck

RLC Architekten AG  
8400 Winterthur

RLC Immobilien AG  
9424 Rheineck

PLAN FREEZE

Objekt: 2675 Schneinerkompetenzzentrum  
Areal Alp, Grundstück Nr. 3347, 9430 St. Margrethen

Baugabe: Erdgeschoss & 1. Obergeschoss 1:100

Erstellt: 10.09.2024-mam  
Revisiert: 1011-  
Planngüsse: 1'189.0 / 841.0

Bestand  
Neu  
Abbruch



Ort, Datum: Ort, Datum  
 Bauherr: Schreinerverband Kanton St. Gallen  
 Rechenstrasse 8  
 9000 St. Gallen  
 Grundbesitzer: BHG Immobilien AG  
 Thalerstrasse 10  
 9424 Rheineck  
 Architekt: RLC Architekten AG  
 Thalerstrasse 10  
 9424 Rheineck